


**REGIONE PUGLIA**  
**AZIENDA OSPEDALIERA INTEGRATA CON L'UNIVERSITA'**  
**OSPEDALI RIUNITI DI FOGGIA**  
 VIALE L. PINTO - FOGGIA

PROGETTO: Lavori di Adeguamento dei locali della Farmacia interna per la preparazione di medicinali Antibiotici - Galenici e Nutrizionali.

**PROGETTO DEFINITIVO**

**OGGETTO: SCHEMA IMPIANTO DI CLIMATIZZAZIONE**

TAVOLA		PROGETTAZIONE: UFFICIO PROGETTI	
DATA: 01/2009	PROGETTISTA (Doc. Ing. Vincenzo LO MIELI)	COLLABORAZIONE (Arch. Davide Alimola) (Geom. Raffaele Colabella)	
<b>7</b>	DIRETTORE DEI LAVORI (Doc. Ing. Vincenzo LO MIELI)	RESPONSABILE DEL PROCEDIMENTO (Prof. Ing. Giacomo Pedroni)	
Il Responsabile del Servizio Prevenzione e Protezione (Ing. Ambr. Alfonso Orso)			
IL DIRETTORE SANITARIO (Doc. Dent. Aldo PROCCACCINI)		IL DIRETTORE AMMINISTRATIVO (Doc. Giuseppe CORDISCO)	
IL DIRETTORE GENERALE (Doc. Tommaso MORETTI)			

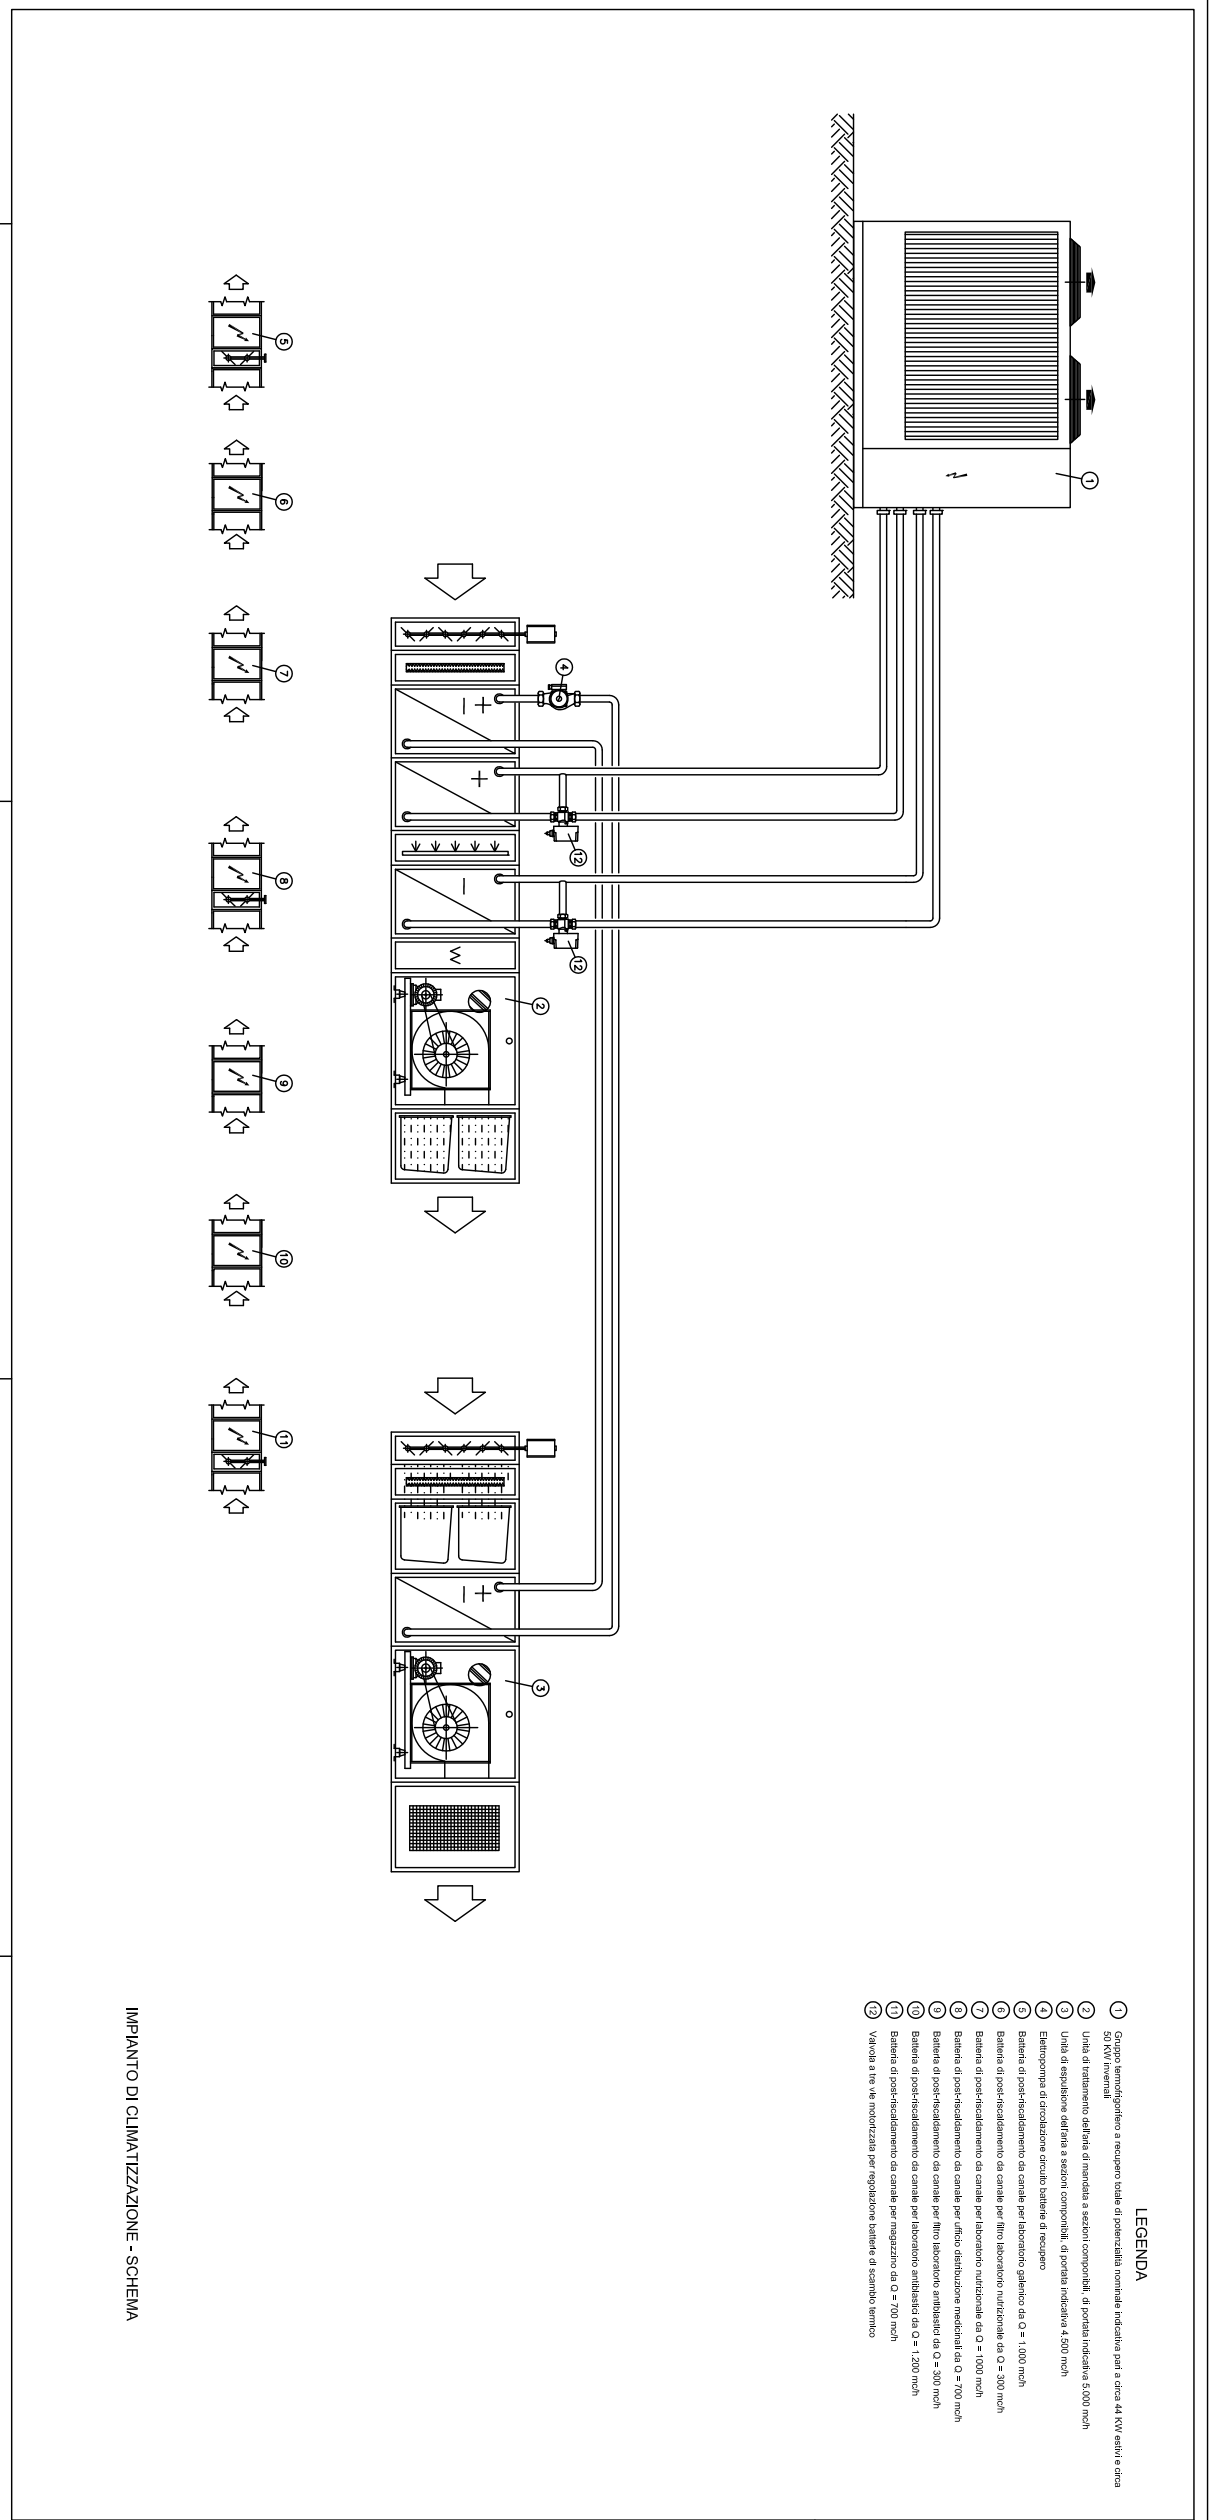

IMPIANTO DI CLIMATIZZAZIONE - SCHEMA